



EZ

RESIDENCES

Jutarnja kafa uz rijeku.
Popodnevna setnja parkom.
Večera sa pogledom na mostove.


Pretvorite Vasu svakodnevicu u luksuz.





LOKACIJA

-  Reperne tačke
-  Narodna biblioteka
-  Predškolske ustanove
-  Obrazovne ustanove
-  Sportski objekti
-  Ustanove kulture
-  Gradski parkovi
-  Zdravstvene ustanove

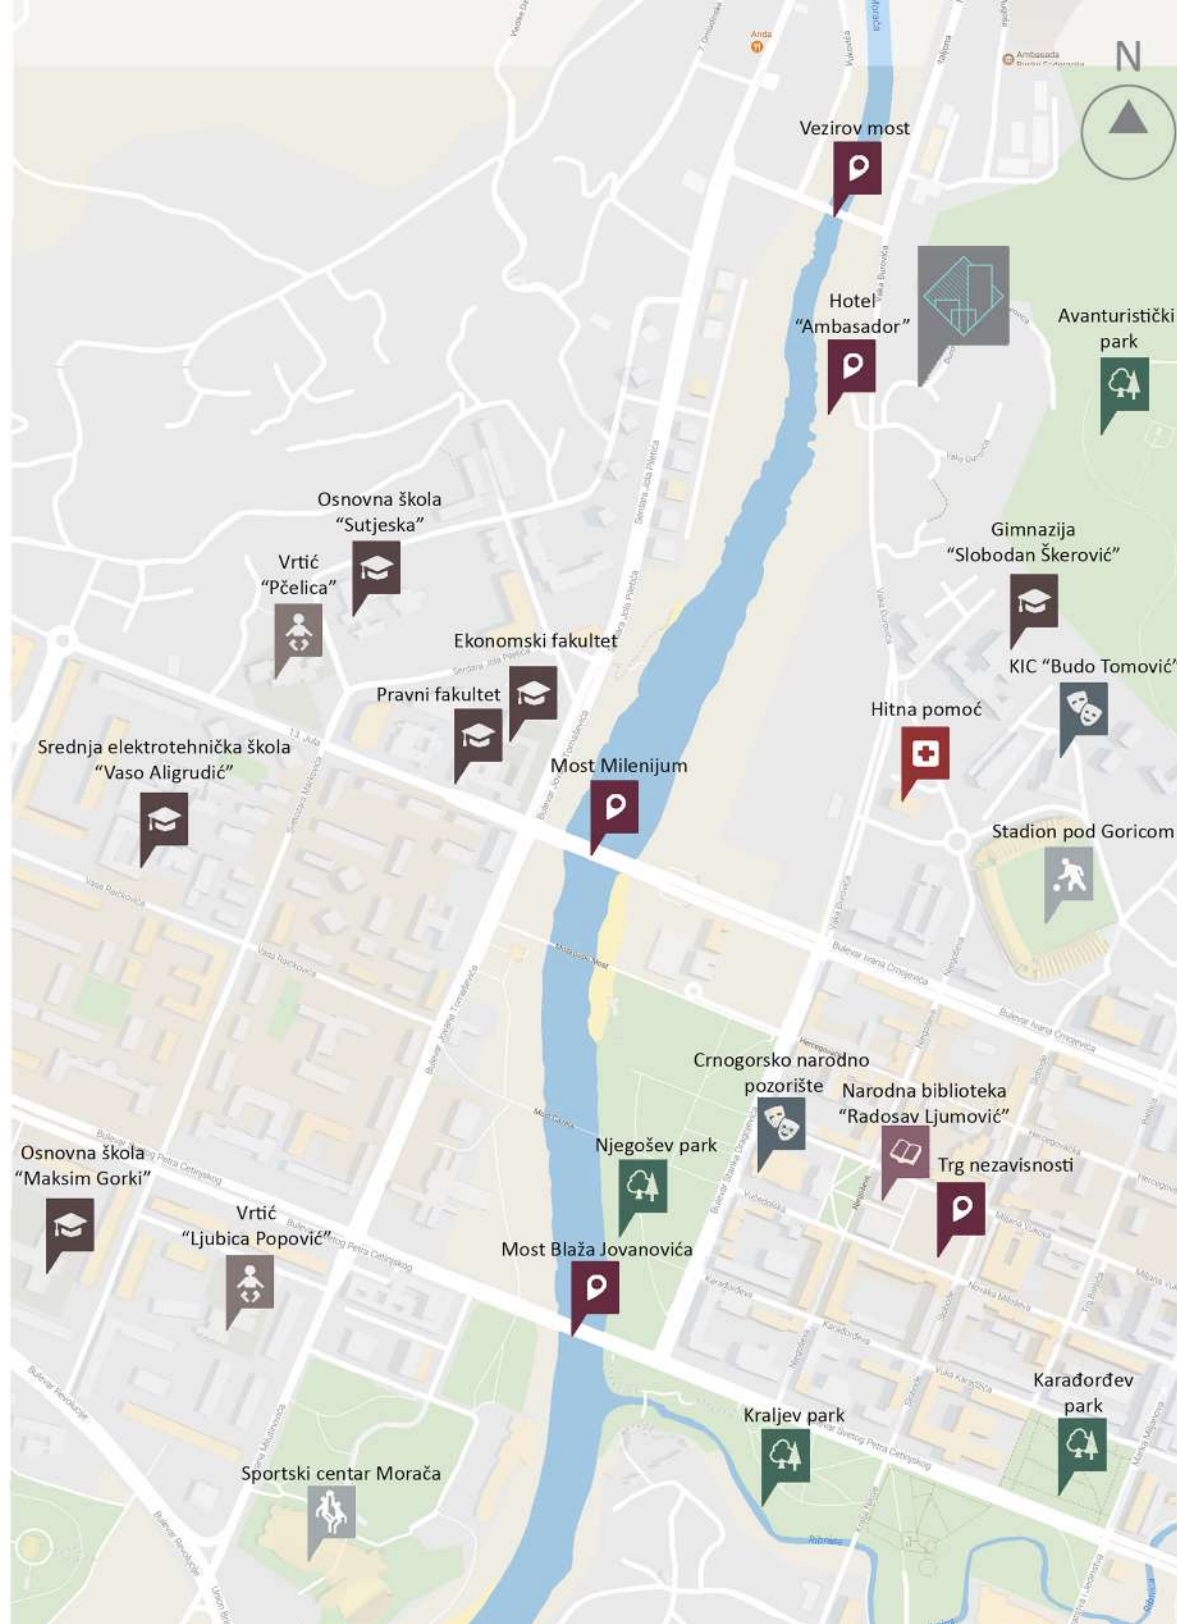












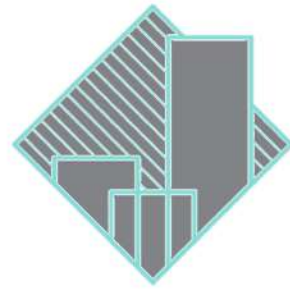

EZ

RESIDENCES





EZ
RESIDENCES



9 ETAŽA

STRUKTURA STANOVA



GARSONJERE
JEDNOSOBNI
DVOBNI
TROBNI

65 STAMBENIH JEDNINICA



POGLED NA KANJON RIJEKE MORAČE



NEPOSREDNA BLIZINA PARK ŠUME GORICA



BLIZINA CENTRA GRADA



BLIZINA OBRAZOVNIH USTANOVA



BLIZINA USTANOVA KULTURE



PODZEMNA GARAŽA



VIDEO NADZOR



R 1:100


JEDNOSOBAN STAN

STAN **S1**

DOSTUPAN NA ETAŽI
P

PRODAJNA POVRŠINA

49,60m²

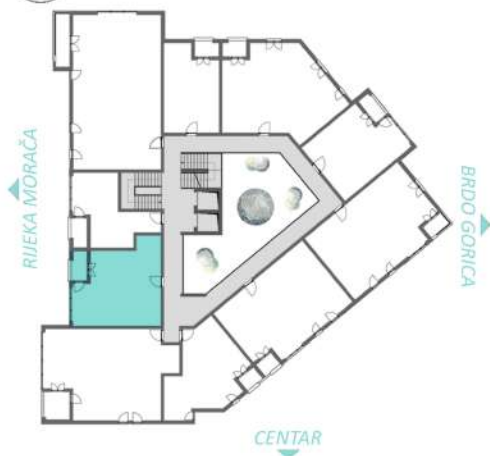

Napomena:

Svi materijali, dimenzije i crteži su okvirni. Kalkulacija površina unutrašnjeg i spoljašnjeg prostora urađena je u skladu sa važećim standardom i predstavlja neto površinu stambene jedinice.



R 1:100



JEDNOSOBAN STAN

STAN **S1**

DOSTUPAN NA ETAŽI
5

PRODAJNA POVRŠINA

46,70m²

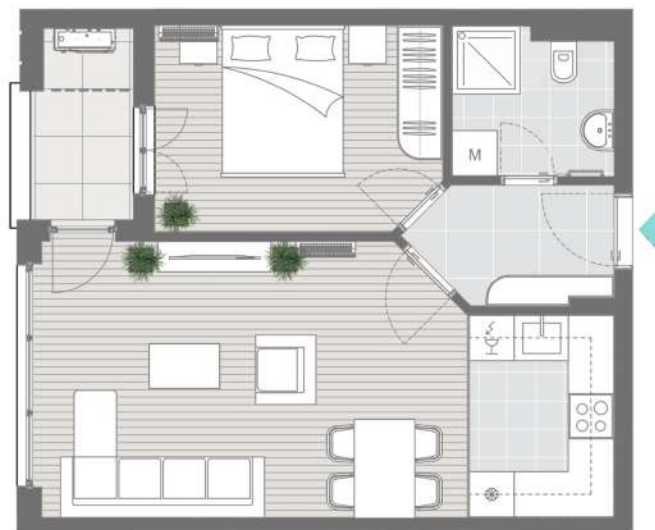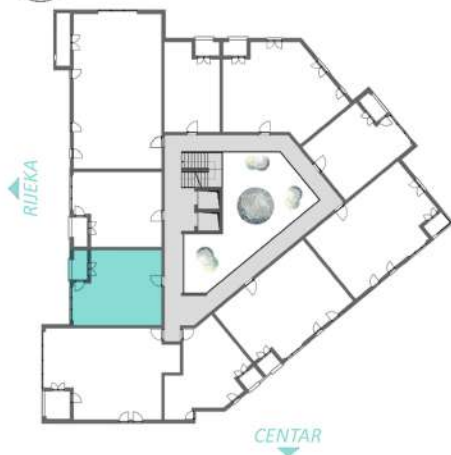

Napomena:

Svi materijali, dimenzije i crteži su okvirni. Kalkulacija površina unutrašnjeg i spoljašnjeg prostora urađena je u skladu sa važećim standardom i predstavlja neto površinu stambene jedinice.



R 1:100


JEDNOSOBAN STAN

STAN **S2**

DOSTUPAN NA ETAŽI
1, 3, 5, 6

PRODAJNA POVRŠINA

46,70m²

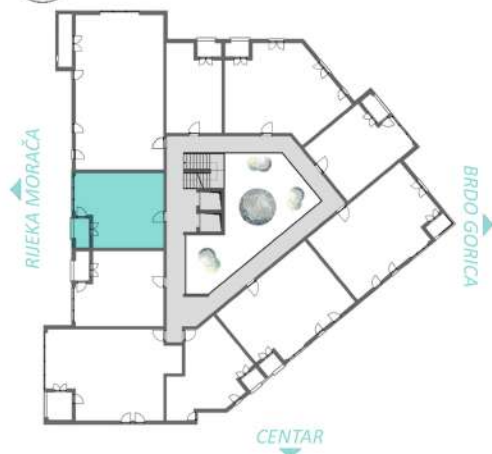

Napomena:

Svi materijali, dimenzije i crteži su okvirni. Kalkulacija površina unutrašnjeg i spoljašnjeg prostora urađena je u skladu sa važećim standardom i predstavlja neto površinu stambene jedinice.




TROSOBAN STAN

STAN **S3**

DOSTUPAN NA ETAŽI
P, 2, 4,

PRODAJNA POVRŠINA

99,50m²

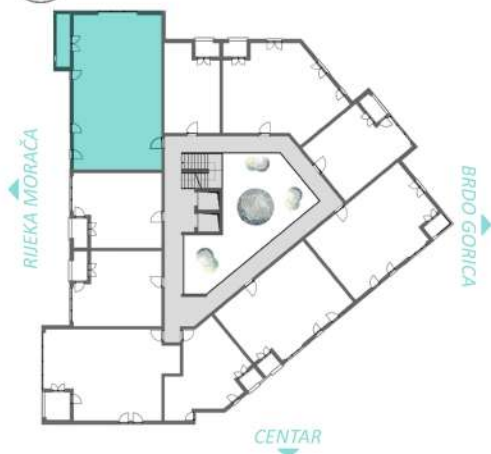

Napomena:

Svi materijali, dimenzije i crteži su okvirni. Kalkulacija površina unutrašnjeg i spoljašnjeg prostora urađena je u skladu sa važećim standardom i predstavlja neto površinu stambene jedinice.

OSNOVE TIPSКИH STANOVA



R 1:100






GARSONJERA

STAN **S4**

DOSTUPAN NA ETAŽI
4

PRODAJNA POVRŠINA

34,90m²

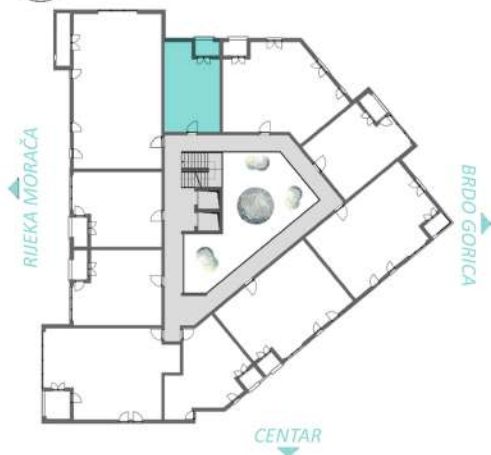

Napomena:

Svi materijali, dimenzije i crteži su okvirni. Kalkulacija površina unutrašnjeg i spoljašnjeg prostora urađena je u skladu sa važećim standardom i predstavlja neto površinu stambene jedinice.

OSNOVE TIPSKIH STANOVA



R 1:100





R 1:100


DVOSOBAN STAN

STAN S5

DOSTUPAN NA ETAŽI
1, 2, 6

PRODAJNA POVRŠINA

65,90m²

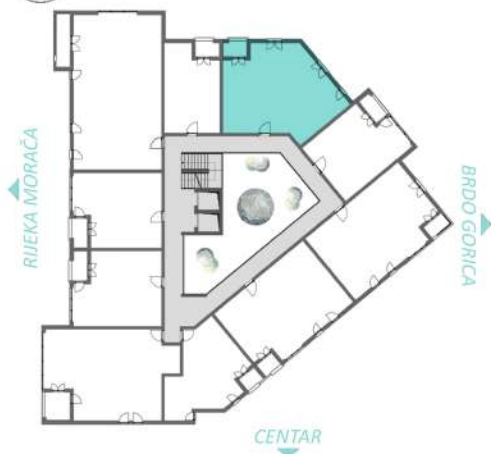

Napomena:

Svi materijali, dimenzije i crteži su okvirni. Kalkulacija površina unutrašnjeg i spoljašnjeg prostora urađena je u skladu sa važećim standardom i predstavlja neto površinu stambene jedinice.



R 1:100



JEDNOSOBAN STAN

STAN S6

DOSTUPAN NA ETAŽI
P, 2, 4

PRODAJNA POVRŠINA

41,80m²

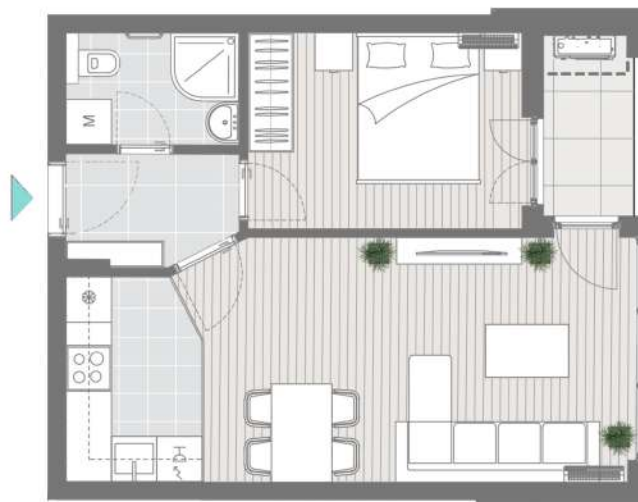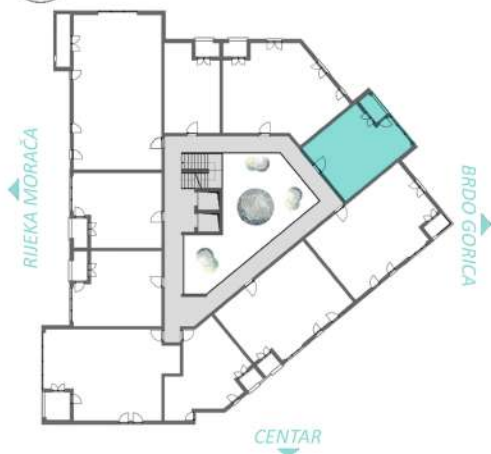

Napomena:

Svi materijali, dimenzije i crteži su okvirni. Kalkulacija površina unutrašnjeg i spoljašnjeg prostora urađena je u skladu sa važećim standardom i predstavlja neto površinu stambene jedinice.



R 1:100


DVOSOBAN STAN

STAN **S7**

DOSTUPAN NA ETAŽI
1, 3, 5,

PRODAJNA POVRŠINA

65,70m²

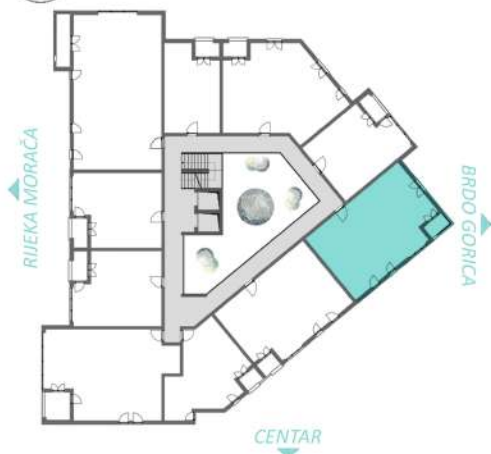

Napomena:

Svi materijali, dimenzije i crteži su okvirni. Kalkulacija površina unutrašnjeg i spoljašnjeg prostora urađena je u skladu sa važećim standardom i predstavlja neto površinu stambene jedinice.



R 1:100


DVOSOBAN STAN

STAN S8

DOSTUPAN NA ETAŽI
2, 4, 6

PRODAJNA POVRŠINA

62,10m²

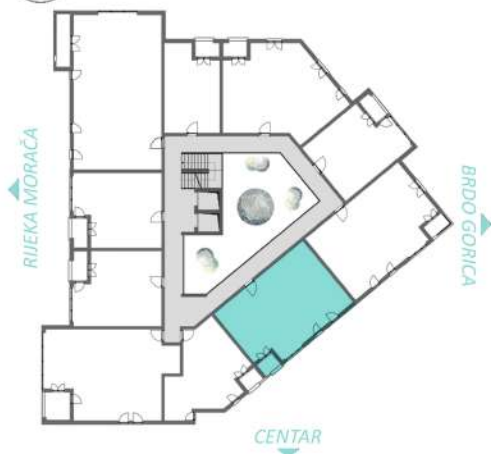

Napomena:

Svi materijali, dimenzije i crteži su okvirni. Kalkulacija površina unutrašnjeg i spoljašnjeg prostora urađena je u skladu sa važećim standardom i predstavlja neto površinu stambene jedinice.




JEDNOSOBAN STAN

STAN S9

DOSTUPAN NA ETAŽI
1, 3, 5

PRODAJNA POVRŠINA

41,20m²

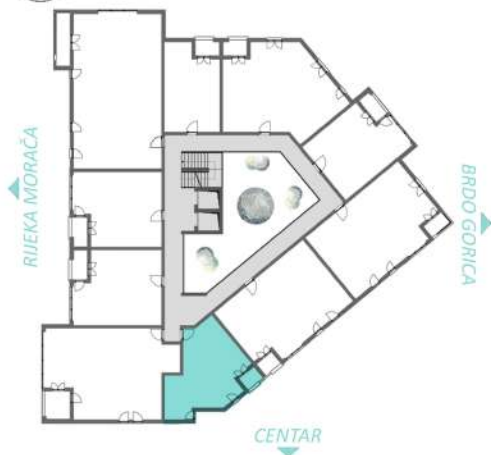

R 1:100



Napomena:

Svi materijali, dimenzije i crteži su okvirni. Kalkulacija površina unutrašnjeg i spoljašnjeg prostora urađena je u skladu sa važećim standardom i predstavlja neto površinu stambene jedinice.



R 1:100


TROSOBAN STAN

STAN **S10a**

DOSTUPAN NA ETAŽI
1


PRODAJNA POVRŠINA

77,00m²

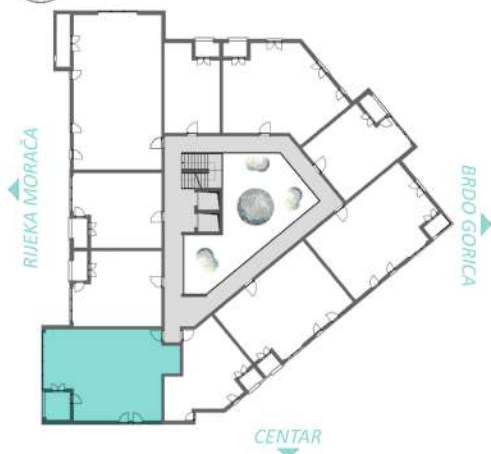

Napomena:

Svi materijali, dimenzije i crteži su okvirni. Kalkulacija površina unutrašnjeg i spoljašnjeg prostora urađena je u skladu sa važećim standardom i predstavlja neto površinu stambene jedinice.

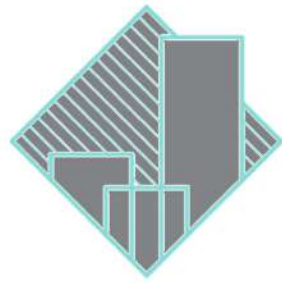

EZ

RESIDENCES





EZ

RESIDENCES

telefon:

+ 382 67 203 305

+ 382 67 203 300

e-mail:

zoran.drobnjak@eurozox.com

a.timstudio